


PHIẾU ĐO ĐẶC CHỈNH LÝ THỬA ĐẤT

Số: 1347/2026; HD số: 195.LN.VPDKĐD.DQ

1. Thừa đất số : 523; Tờ bản đồ số : 13; Diện tích : 1000,0 m²; loại đất : CLN,
 2. Địa chỉ thửa đất : xã La Ngà, thành phố Đồng Nai.
 3. Tên người sử dụng đất, người quản lý đất ông(bà) :Lương Văn Nam
 4. Địa chỉ người sử dụng đất, người quản lý đất : xã La Ngà, thành phố Đồng Nai.
 5. Giấy chứng nhận, hoặc quyết định giao đất, cho thuê đất, cho phép chuyển mục đích sử dụng đất hoặc giấy tờ về sử dụng đất (giấy tờ) :
- Loại giấy tờ: Giấy chứng nhận số : AA 05823883, số vào sổ : CN 1106, Diện tích trên giấy tờ : 1000,0 m², Loại đất trên giấy tờ : CLN
 - Cơ quan cấp giấy : VP ĐKKD tỉnh Đồng Nai - Chi nhánh Định Quán cấp ngày : 25/10/2025.
 6. Tình hình thay đổi ranh khi có giấy tờ : Ranh giới không thay đổi so với BDDC
 - Các mốc ranh giới do vẽ theo sự chỉ dẫn của ông Lương Văn Nam Kèm theo biên bản kiểm tra thực địa do chủ sử dụng đất ký ngày 24/07/2026;
 - Kèm bản mô tả ranh giới, mốc giới thửa đất do các chủ sử dụng đất giáp ranh và người dẫn đạc ký ngày 24/07/2026 .
 7. Diện tích, loại đất sau đo đạc chính lý:
- Diện tích : 1000,0 m² ; loại đất : CLN

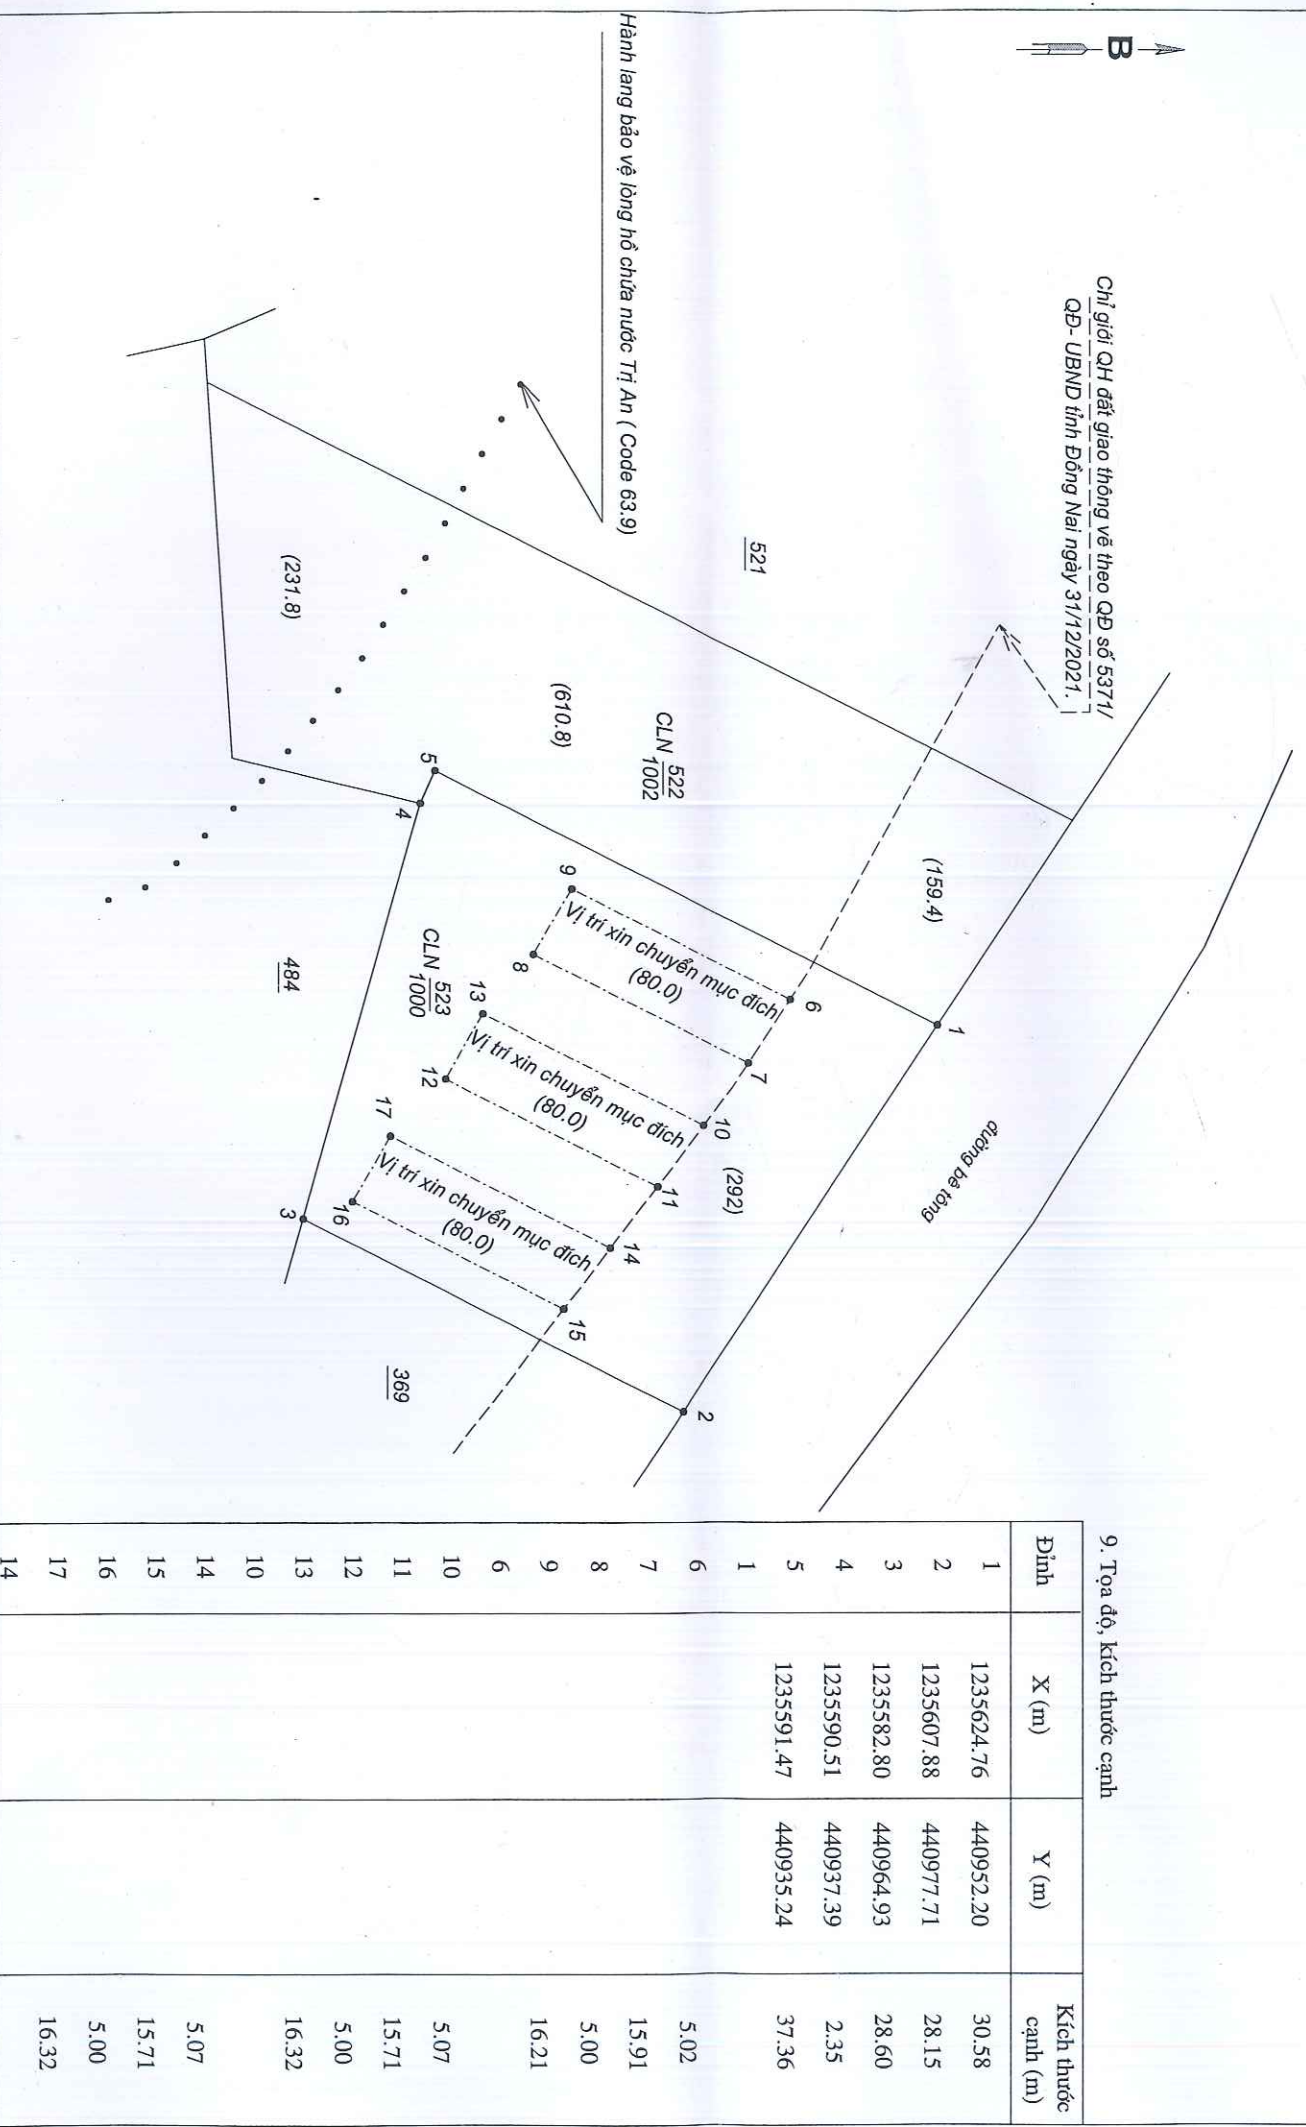

Định Quán, ngày 31 tháng 12 năm 2026

Đơn vị đo đặc (*)

(Ký, ghi rõ họ và tên, chức vụ, đóng dấu)


Phan Trọng Hoàn

Định Quán, ngày 31 tháng 07 năm 2026

Văn phòng Đăng ký đất đai Thành phố Đồng Nai

- Chi nhánh Định Quán

KẾT NỐI GIỮA ĐỌC

PHÓ GIÁM ĐỐC

ĐANG KÝ
ĐẤT ĐAI

CHIN HAN

CHINH HANG
CHINH QUAN

ĐINH QUẢN

DINH QUAN

ĐINH QUÂN

PHONG DƯNG KỸ DẠI

ĐẢNG DẪNG K

HONG DANG K

ONG DANG K.



How Thick Must

Pham Thanh Thuy

Phạm Thanh Thủy

Phạm Thanh Thủy

I N A M I N A M I N U Y

Người sử dụng, quản lý đất (**)
 Tôi ký tên dưới đây xác nhận các thông tin về
 (hoặc hiện trạng quản lý đất đối với đất giao quản lý)
 thửa đất nêu ở Phiếu này là đúng với hiện trạng sử dụng đất
 (Ký, ghi rõ họ và tên)

(Ký, ghi rõ họ và tên)

Very
Sincerely,
Sam

Ghi chú:

Chú chú:
(*) Người sử dụng đất, người quản lý đất đai trả các thông tin về nhà đất trên đây nếu phát hiện có sai sót thì báo ngay cho đơn vị đo đạc để kiểm tra, chỉnh sửa, bổ sung, trường hợp không phát hiện sai sót thì ký xác nhận và gửi lại cho đơn vị đo đạc 01 bản, đơn vị sử dụng đất được gửi 01 bản.